




PCTP - SISTEMA INSEDIAMENTO INFRASTRUTTURALE

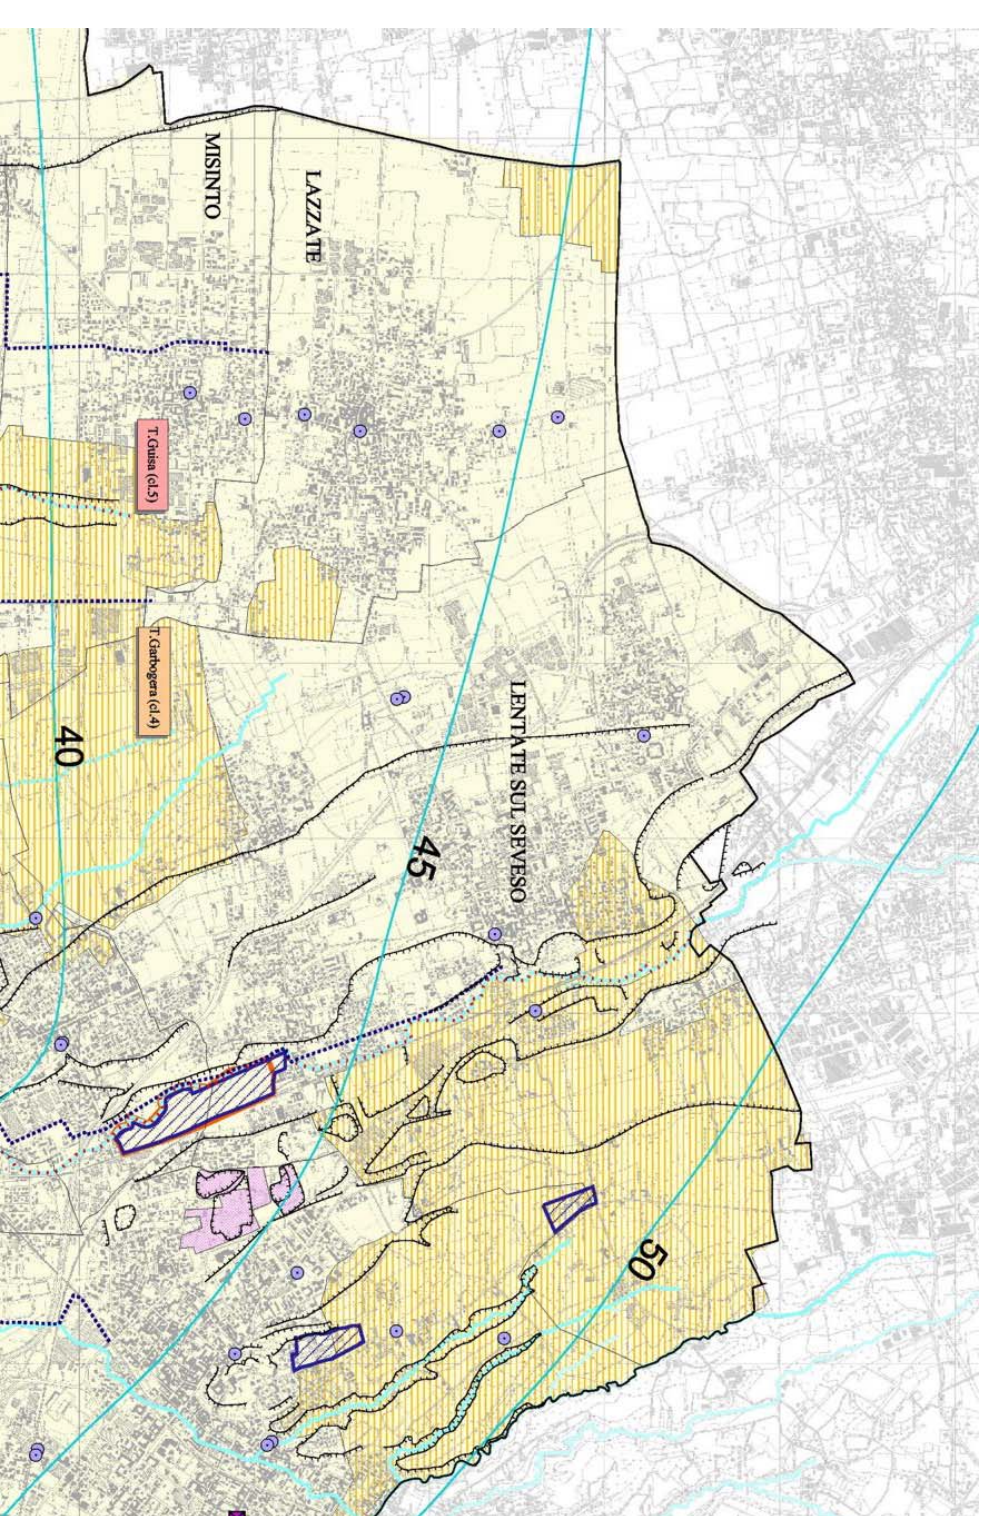


PCTP - DIFESA DEL SUOLO

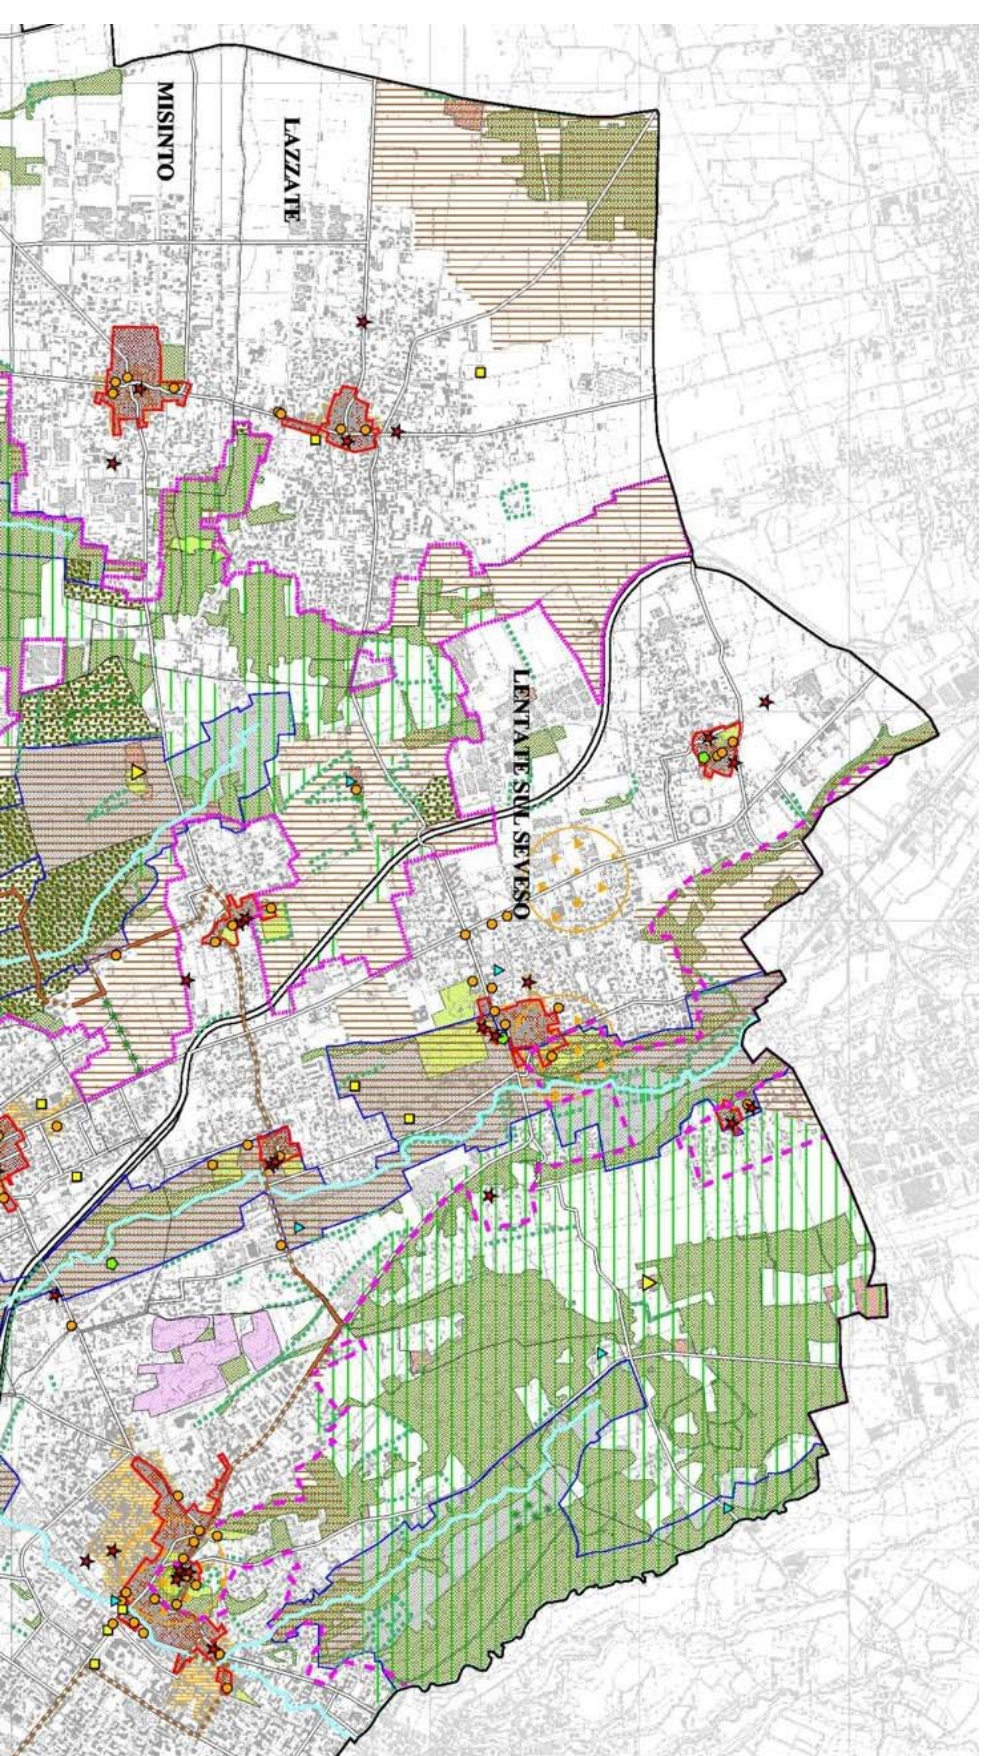


PCTP - SISTEMA PAESISTICO AMBIENTALE

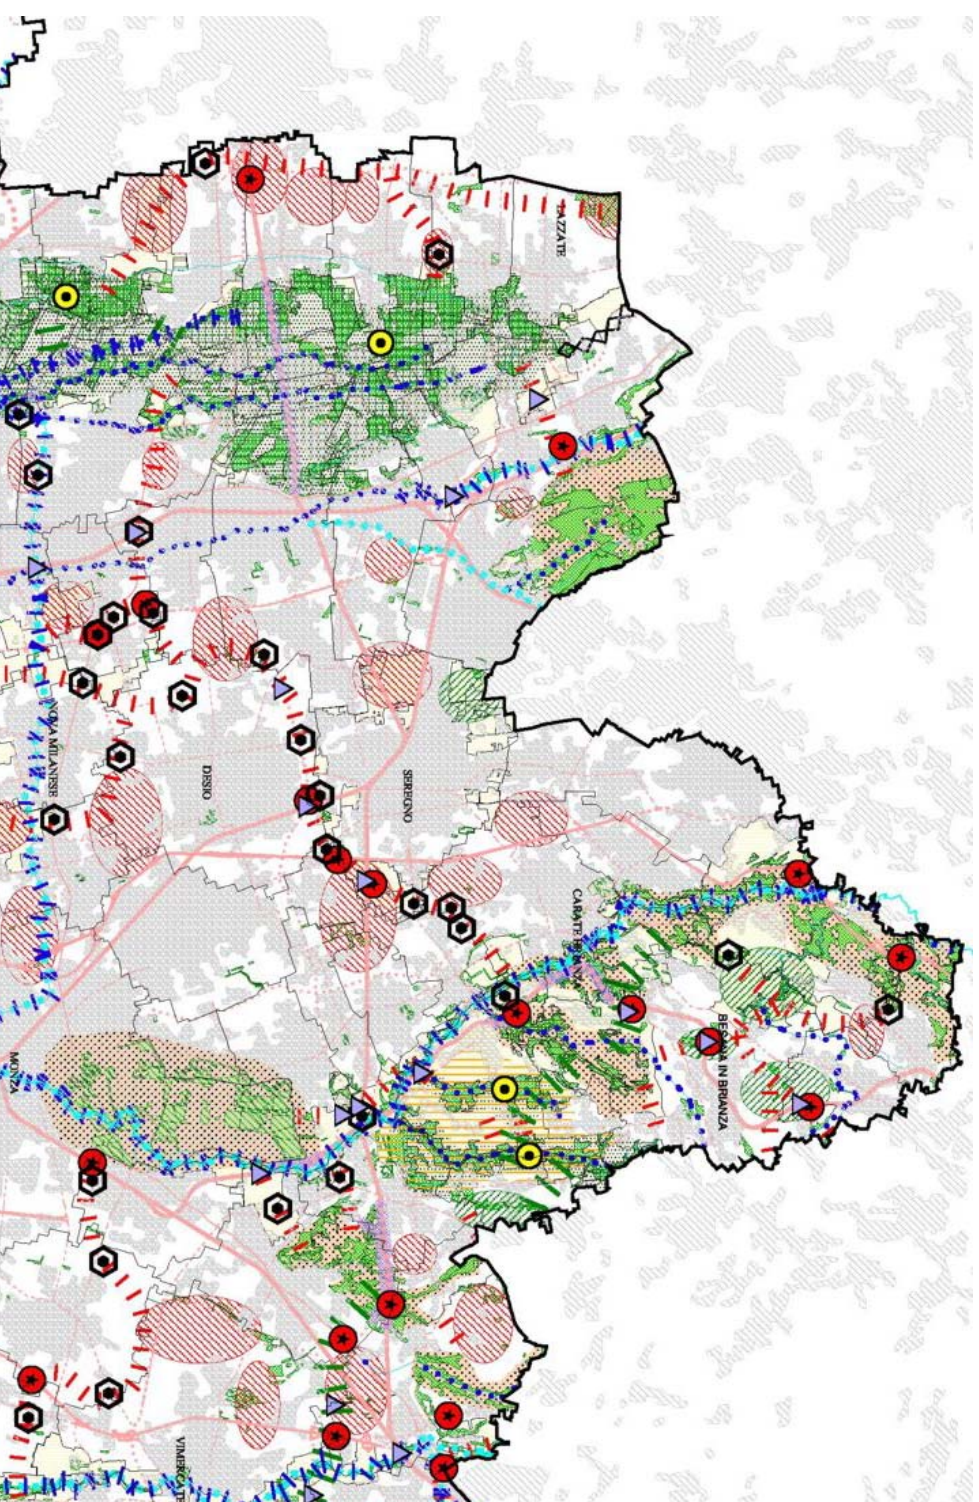

PCTP - RETE ECOLOGICA

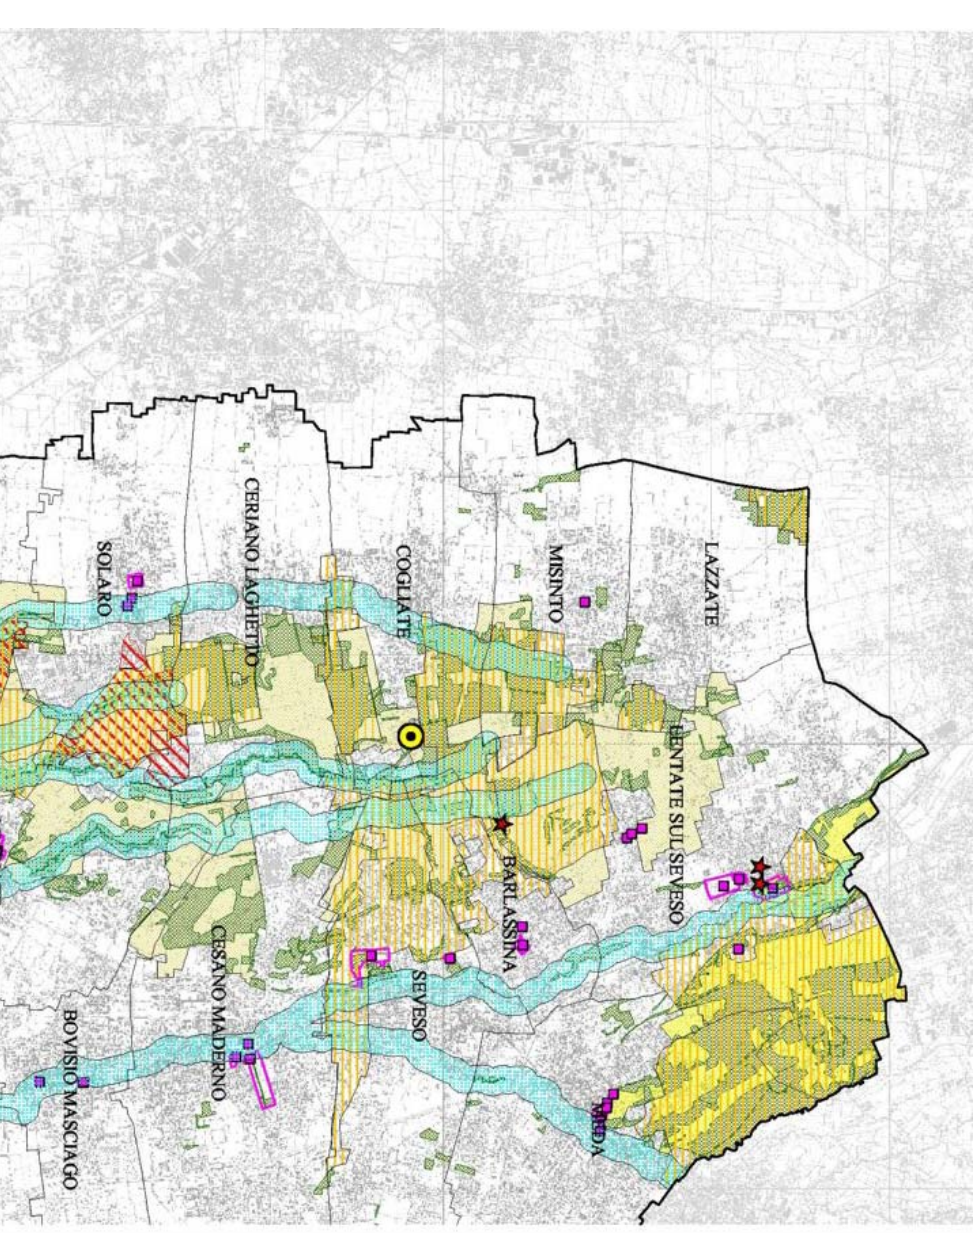

PCTP - SISTEMA DEI VILLAGGI PAESISTICI E AMBIENTALI

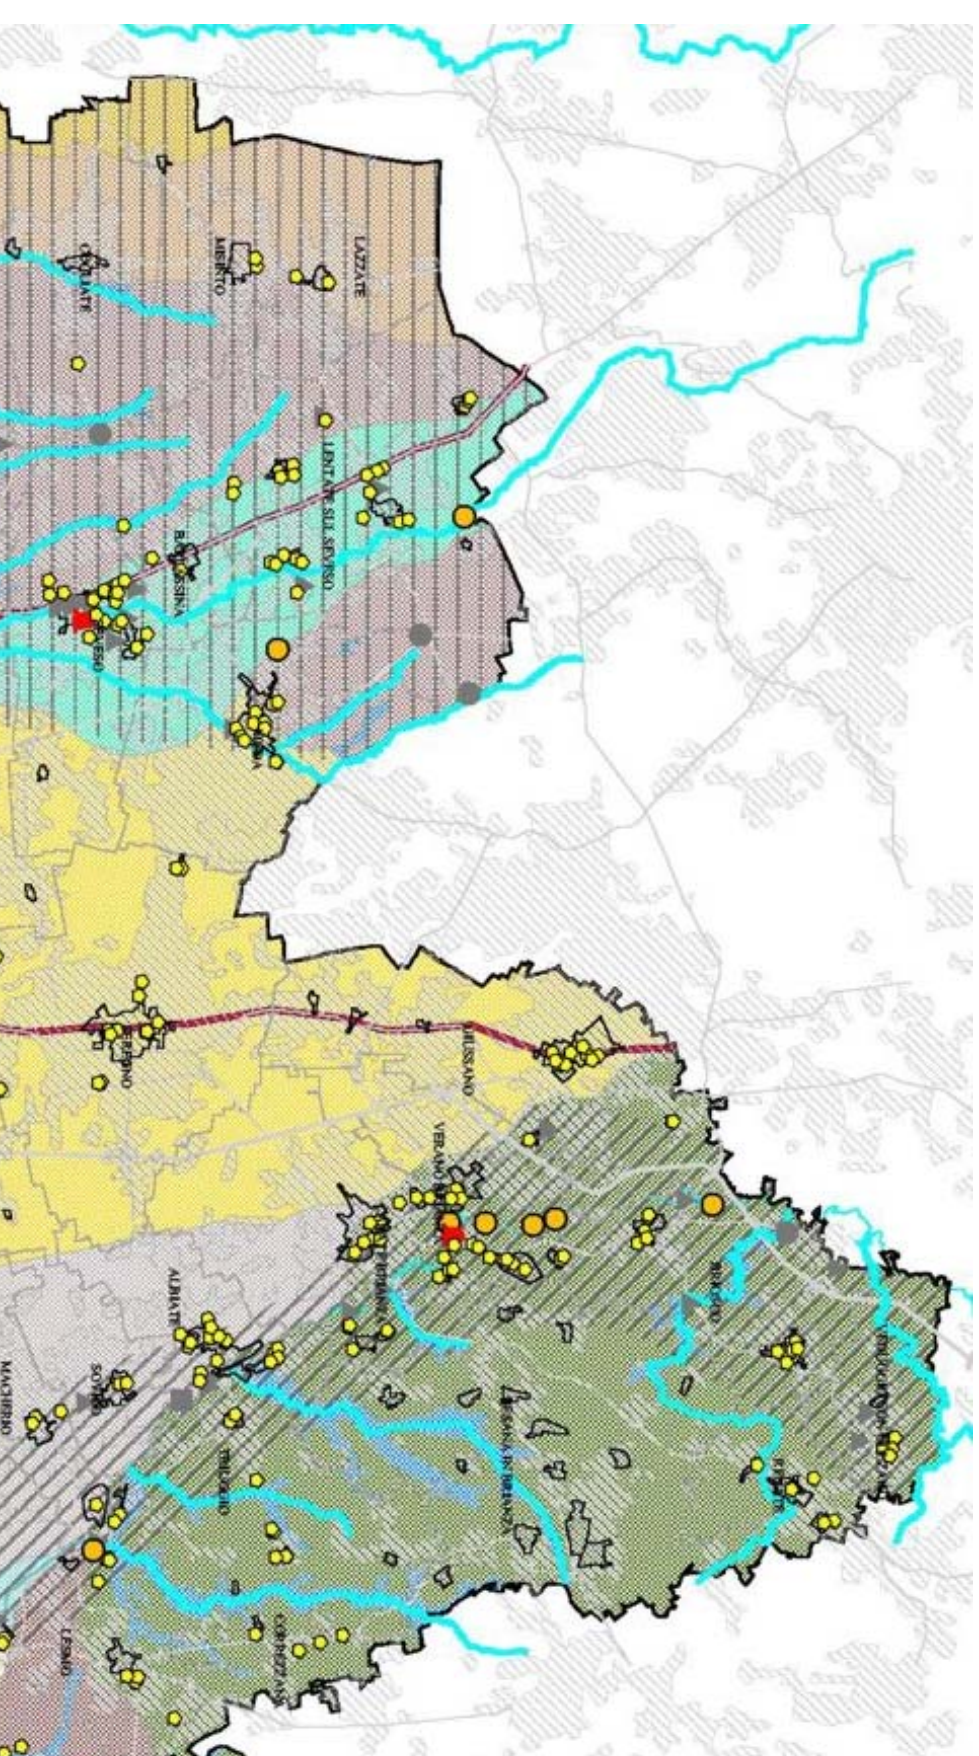

PCTP - UNITA PAESISTICA TERRITORIALE

PROPRIETARI: **Losito Luisa e Guarini Luigi**

**Laboratorio di architettura e disegno industriale**

**dot. arch. Paolo Mariani**

20030 Barlassina -MI-  
corso Milano 42  
Tel./Fax 0362.56.54.63 Cell. 348.2683697  
e-mail: pmariani.b21@libero.it

**VERIFICA DI ASSOGGETTABILITA' AL PROCESSO DI VAS  
INERENTE IL PII AREA LOSITO E GUARINI**  
AI SENSI DEL DGR n.ro 8/6420 del 27/12/2007 COSI' COME INTEGRATA DAL DGR 8/10971  
del 30/12/2009 - Allegato 1m bis , art 5

Ubicazione:  
**Lentate sul Seveso**  
via A. Grandi 11/13  
via Mirabelle

Descrizione:  
**ESTRATTI PCTP**

Foglio 30 mappale 92 - 133 - 190

Scala: **VARIE** Data: **MARZO 2010**

Progetto eseguito in collaborazione con lo studio del  
Geom. SASSO Francesco - via Conte Porro, 8 - 20030 Lentate sul Seveso  
Tel. 0362.542656 Cell. 3476457391 e-mail : geom.sassofrancesco@libero.it

Nome File: **ESTRATTI PLANIMETRICI**  
Tutti i diritti sono riservati. Ogni alterazione o progetto  
qui riportato deve essere notificato al progettista