






Schema planivolumetrico scala 1:500 stato di fatto

- Tettoie
- Silos
- Capannone uso deposito
- Residenziale e laboratorio
- Tektote

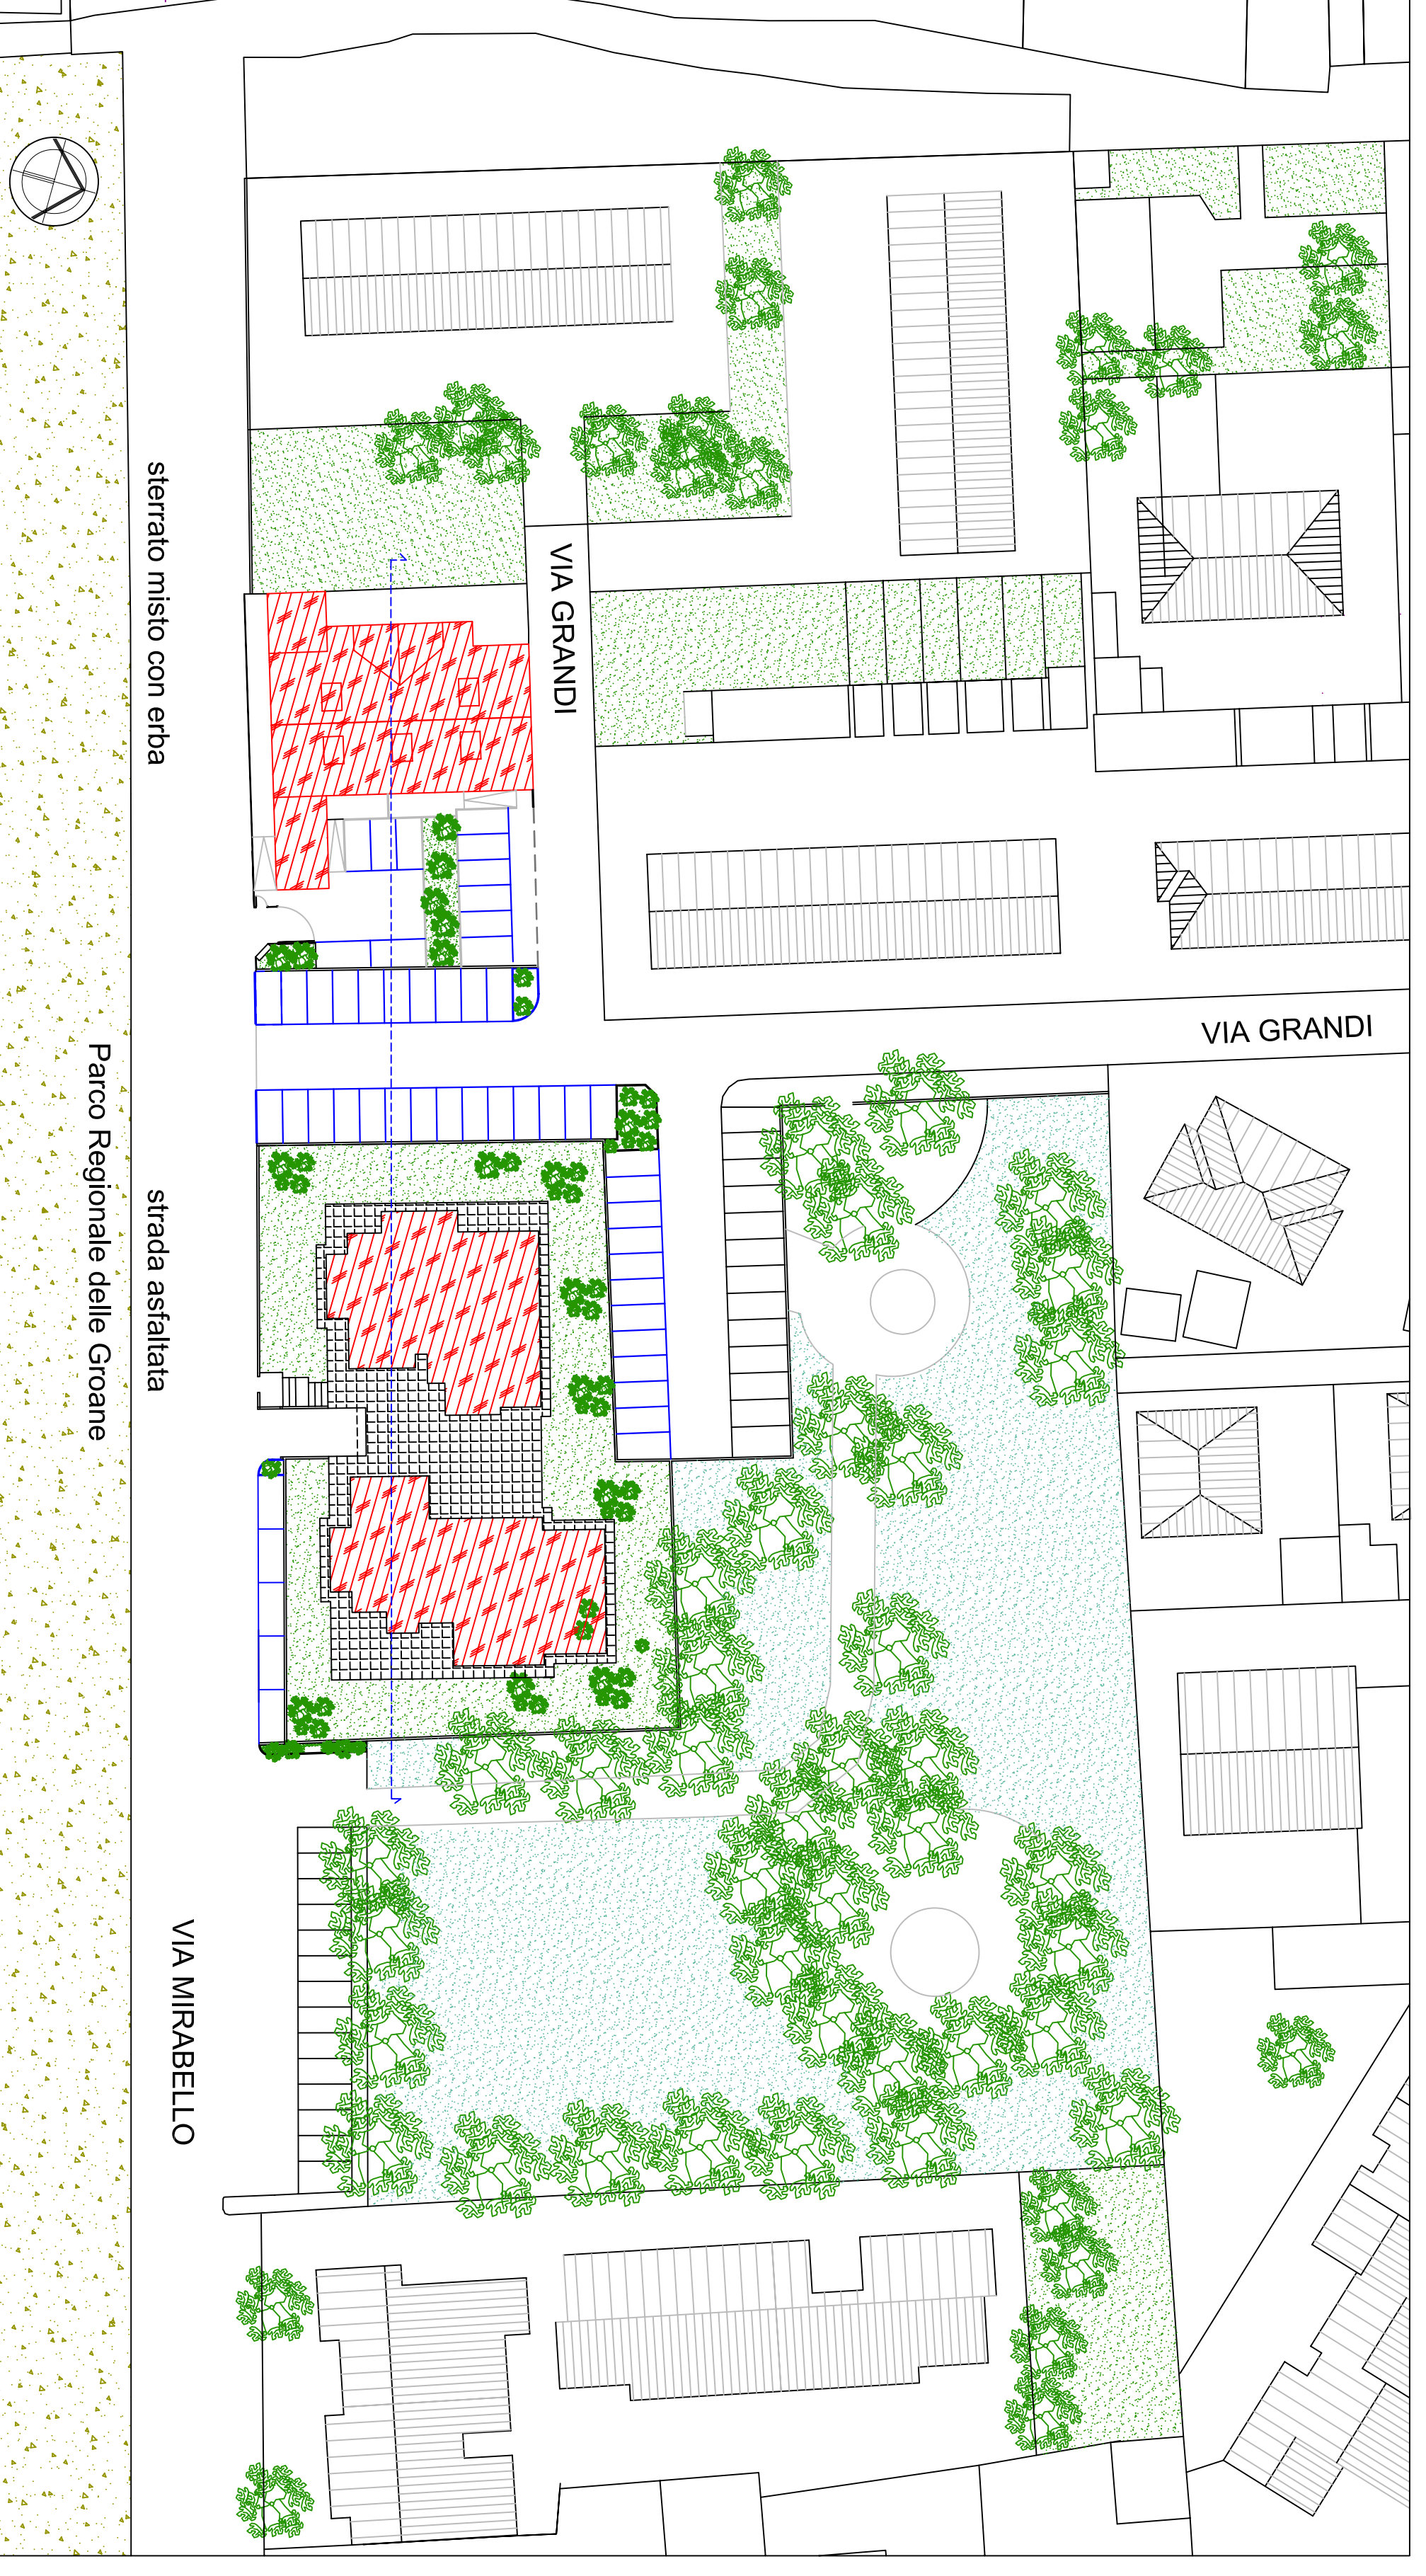

Schema planivolumetrico scala 1:500 - Progetto P.I.I.

- Residenziale
- interato
- Verde
- Parcheggio

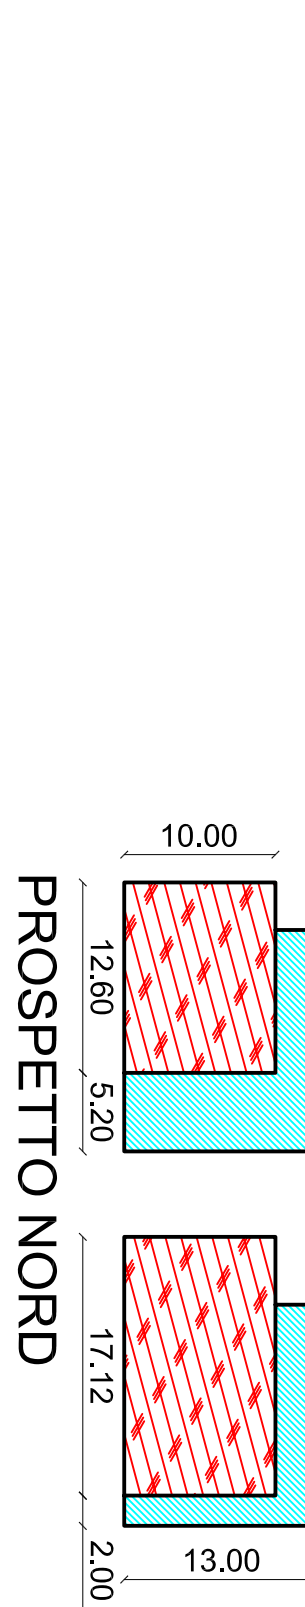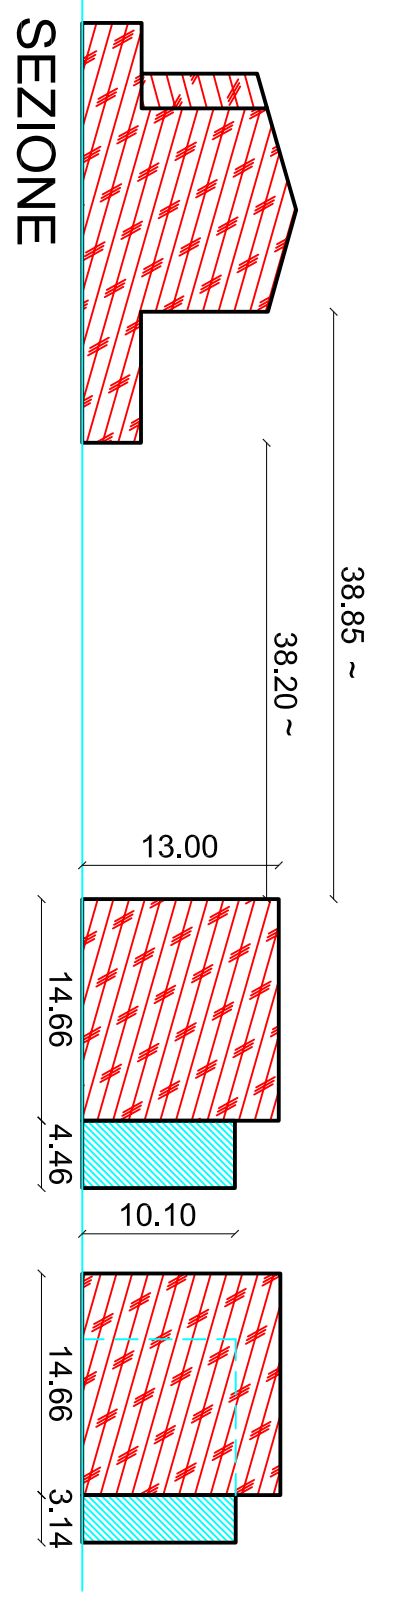

PROPRIETARI : Losito Luisa e Guarini Luigi

Laboratorio di architettura e disegno industriale

dot. arch. Paolo Mariani

VERIFICA DI ASSOGGETTABILITA' AL PROCESSO DI VAS
 INERENTE IL P.I.I. AREA LOSITO E GUARINI
 AI SENSI DEL DGR n.ro 8/6420 del 27/12/2007 COSI' COME INTEGRATA DAL DGR 8/10971 del 30/12/2009 - Allegato 1m bis , art 5

Utilizzatore:
 Leniate sul Seveso
 via A. Grandi 11/13
 via Mirabello

Foglio 30 mappale 92 - 133 - 190

Scale: VARIE

Nome File: VAS

5

Tutti i diritti sono riservati. Ogni alterazione al progetto qui riportato deve essere notificata al progettista

Progetto eseguito in collaborazione con lo studio del Geom. SASO Francesco - via Come Porto, 8 - 20030 Leniate sul Seveso Tel. 0362.542656 Cell. 3476457391 e-mail : geom.sasofrancesco@libero.it